
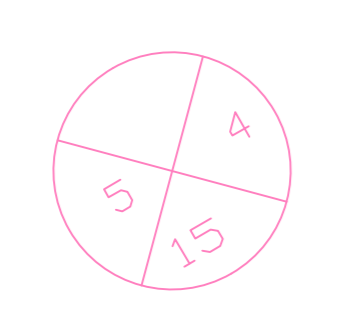


סיפור התוכנית והמחיר מס' ד"ר: תכנית 28 רחובות מס' ת.ל: 089416663 מס' מ.ל: 089-289077 מס' פ.מ: 089417774	
הערות: 1. יש לסרוא תכנית זו ביחד עם תכנית תוסט"א 2. על כל אי תואם בין תכנית אדריכלית לתכנית תוסט"א יש להודיע מיד למתכנן בתואם מראש 3. חומנה של החומנה כחומר לבקורת או יעוץ יש לתאם זאת מראש כ-48 שעות לפני החומנה 4. כא תחיה כל ביטורת בידי שש וערבי חגים 5. אור כחמת מידות במדידה מתחנת	
פרויקט: גן משחקים קרית עקרון	
תכנון: גבהים ומתקניים על גבי מדידה	
מחשבים: סגיל אהרון דרמורי	
קונסטרוקציה:	
תאריך:	ג'מ"ח
מס' ת.ל:	1:100
לשיון:	לפי ציור
למשרד:	●
תחזית:	

מקרא

<ul style="list-style-type: none"> □ ת. דואר □ ס. ציבורי □ בור בטחון □ תמרון □ שלט □ עץ □ צעיד □ גז □ ארון גז □ אשפוז □ ספסל □ ע.טכפון □ עוגן □ גוב תמסורת □ ש.ב תמסורת □ ת.ב כבלים □ ת.ב ביוב □ קולט □ מוקלט □ ת.ב נקוד □ ת.ב ככלית □ גובה פרט 	<ul style="list-style-type: none"> □ ברז שריפה □ כבלים □ זקף □ ת.ב מים □ שער מים □ ברז ראשי □ עמוד ככלי □ ברזיה □ ארון מוניום □ ע.חשמל □ מתח נמוך □ מתח גבוה □ מתח נמוך □ ע. האורה □ פנס □ ת.ב חשמל □ ע.חשמל □ מתח גבוה □ אנדרטה □ רמזור □ ת.ב חשמל □ חומות □ מסבית
---	--

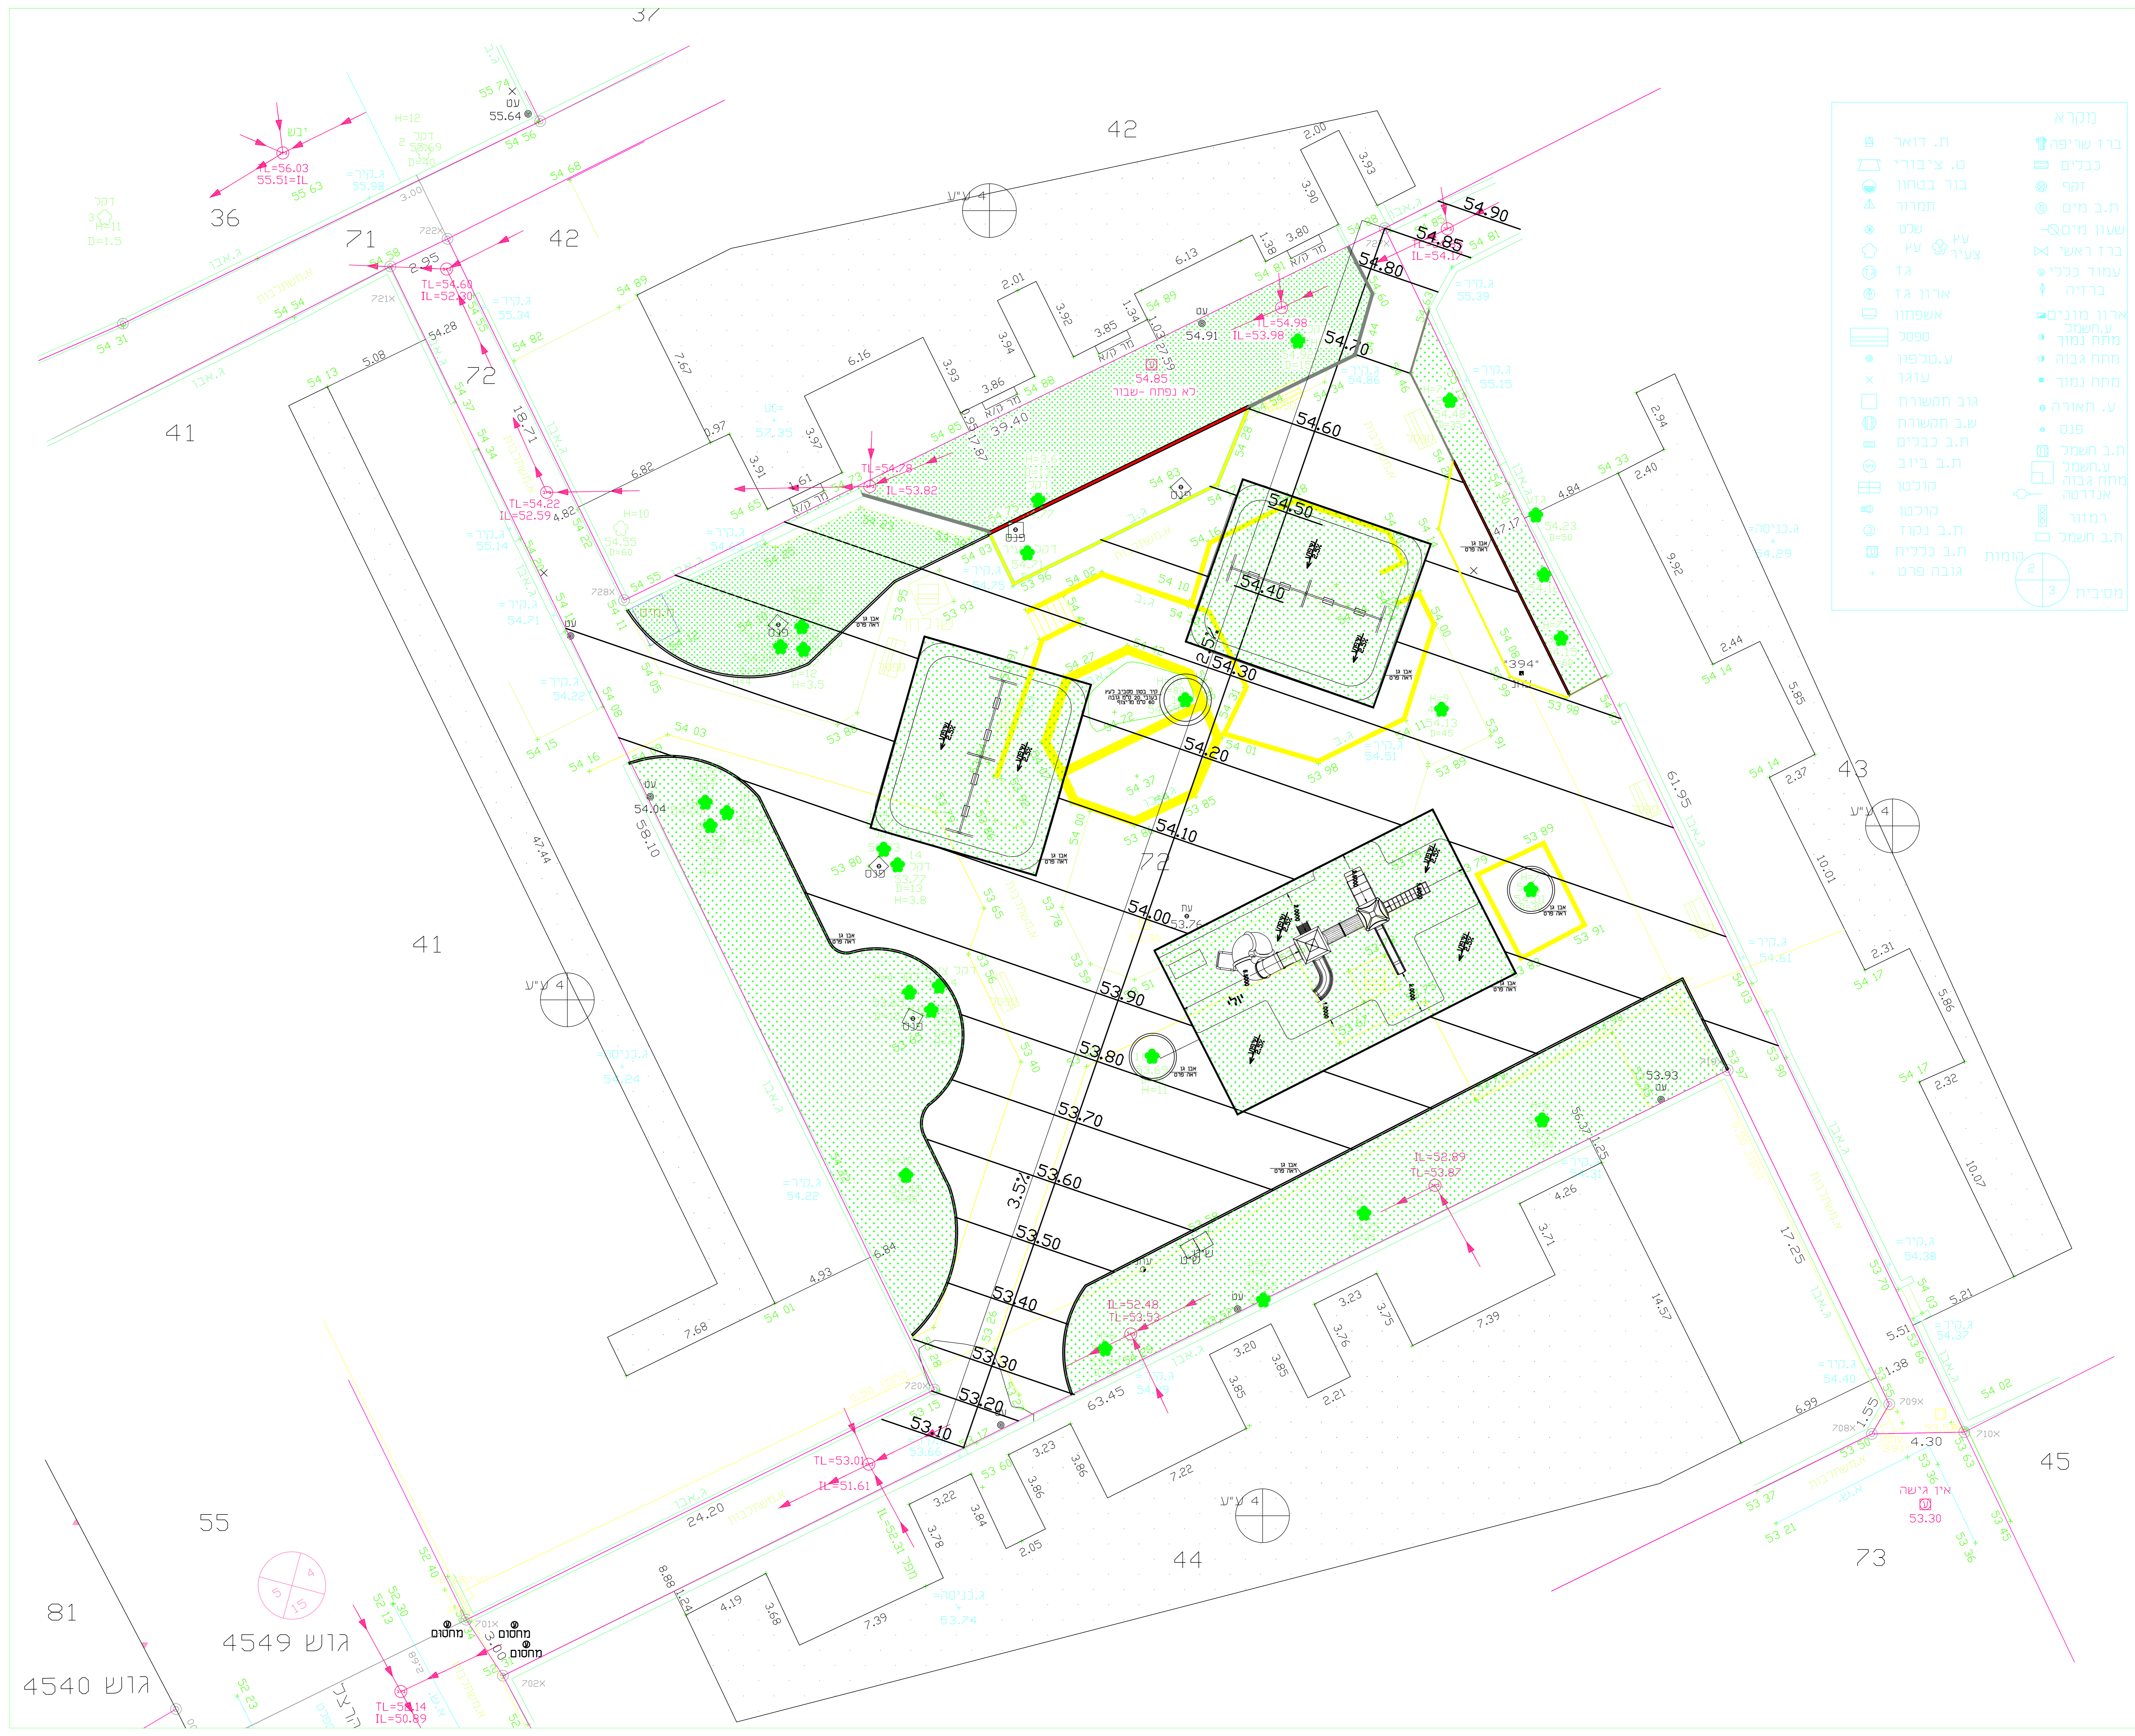

גוש 4549
גוש 4540